

DEPARTEMENT DE LA MOSELLE  
VILLE DE CREUTZWALD

REQUALIFICATION MARQUAGE ROUTIER  
RUE DE CARLING



PLAN DE MASSE

PLANCHE 2: RUE DES PLATANES/RUE DU BARROIS

MAITRE D'OUVRAGE : VILLE DE CREUTZWALD

MAITRE D'OEUVRE : SERVICES TECHNIQUES DE LA VILLE DE CREUTZWALD



HOTEL DE VILLE  
SERVICES TECHNIQUES  
PLACE DU MARCHÉ  
B.P. 20038  
57150 CREUTZWALD  
TEL: 03.87.81.89.87  
FAX: 03.87.82.08.15

PROJET ÉTABLI PAR : ISABELLE IMHOFF

DATE : FEVRIER 2024

ECHELLE : 1 / 500


MODIFICATIONS

- A Première édition 12/02/2024
- B 13/02/24 Ajout surface reprise d'enrobé AEP
- C 16/02/24 Bande stationnement côté paire + GC réseaux électricité
- D
- E
- F

plan: VRD 2


FICHER: MARQUAGE ROUTIER PROJET IND 3-4m

OP 2023-024

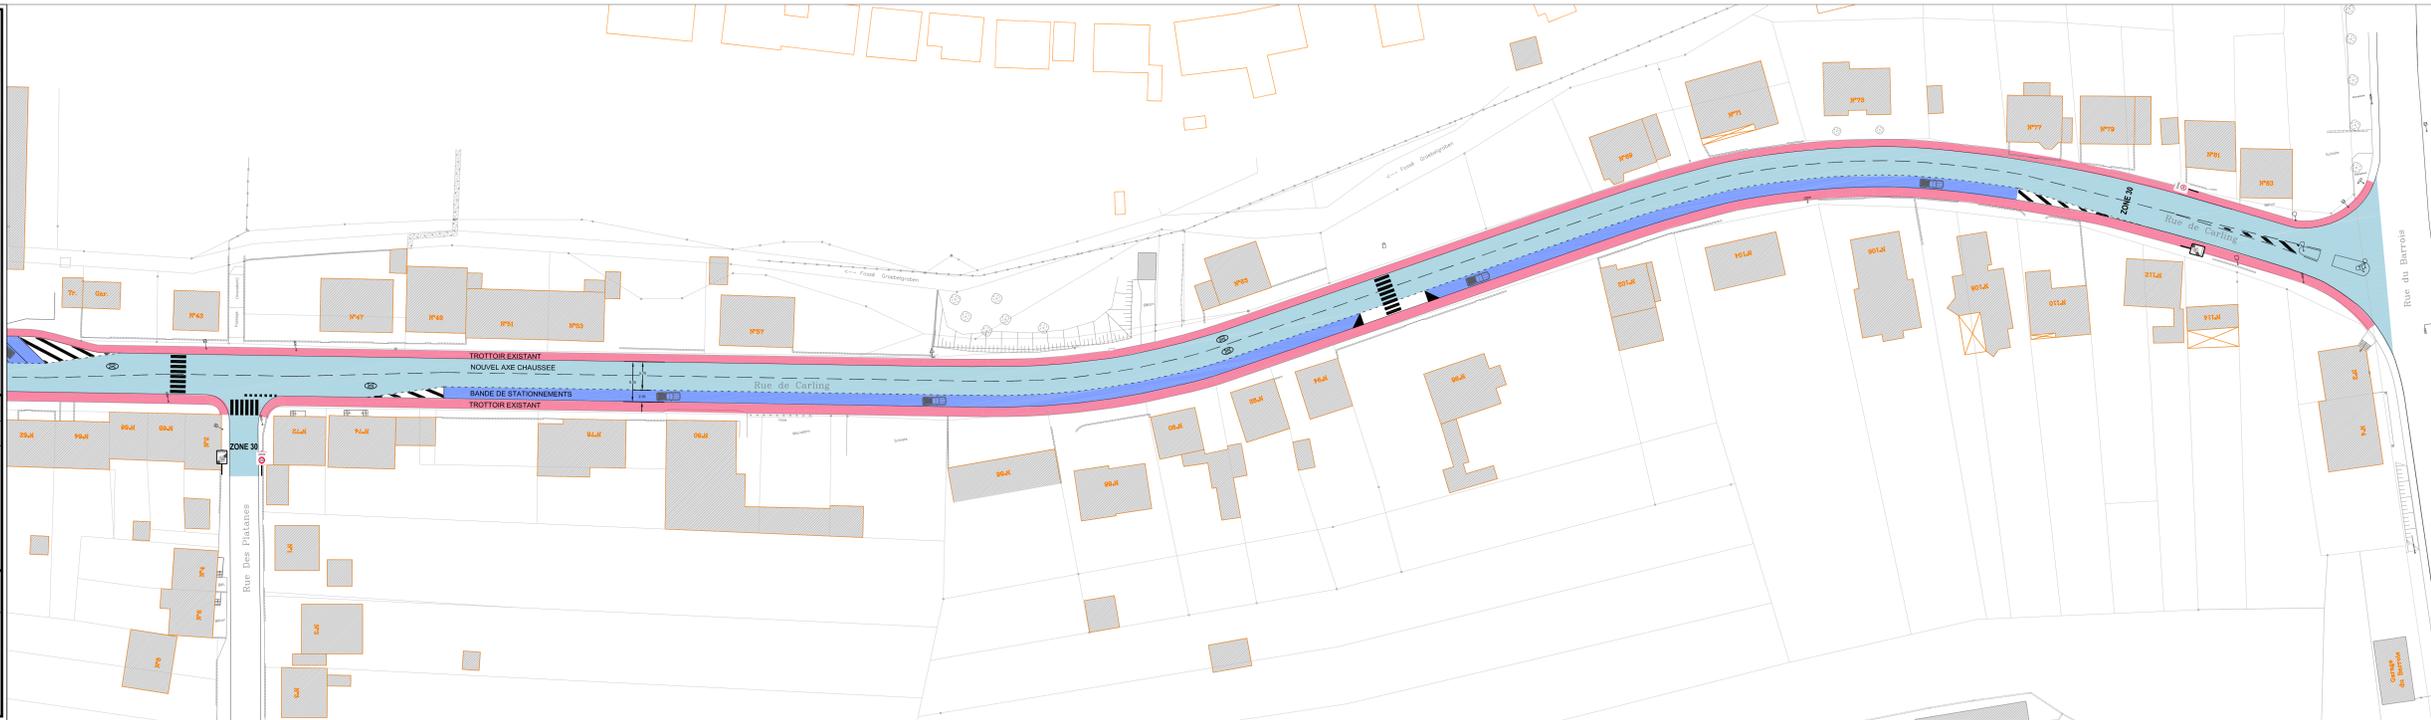

DEPARTEMENT DE LA MOSELLE  
VILLE DE CREUTZWALD

REQUALIFICATION MARQUAGE ROUTIER  
RUE DE CARLING

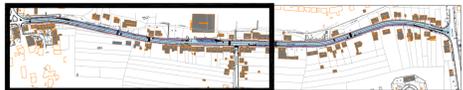

PLAN DE MASSE

PLANCHE 1: CENTRE/RUE DES PLATANES

MAITRE D'OUVRAGE : VILLE DE CREUTZWALD

MAITRE D'OEUVRE : SERVICES TECHNIQUES DE LA VILLE DE CREUTZWALD



HOTEL DE VILLE  
SERVICES TECHNIQUES  
PLACE DU MARCHÉ  
B.P. 20038  
57150 CREUTZWALD  
TEL: 03.87.81.89.87  
FAX: 03.87.82.08.15

PROJET ÉTABLI PAR : ISABELLE IMHOFF

DATE : FEVRIER 2024

ECHELLE : 1 / 500

MODIFICATIONS

- A Première édition 12/02/2024
- B 13/02/24 Ajout surface reprise d'enrobé AEP
- C 16/02/24 Bande stationnement côté paire + GC réseaux électricité
- D
- E
- F

plan: VRD 1

FICHER: MARQUAGE ROUTIER PROJET IND 3-4m

OP 2023-024

